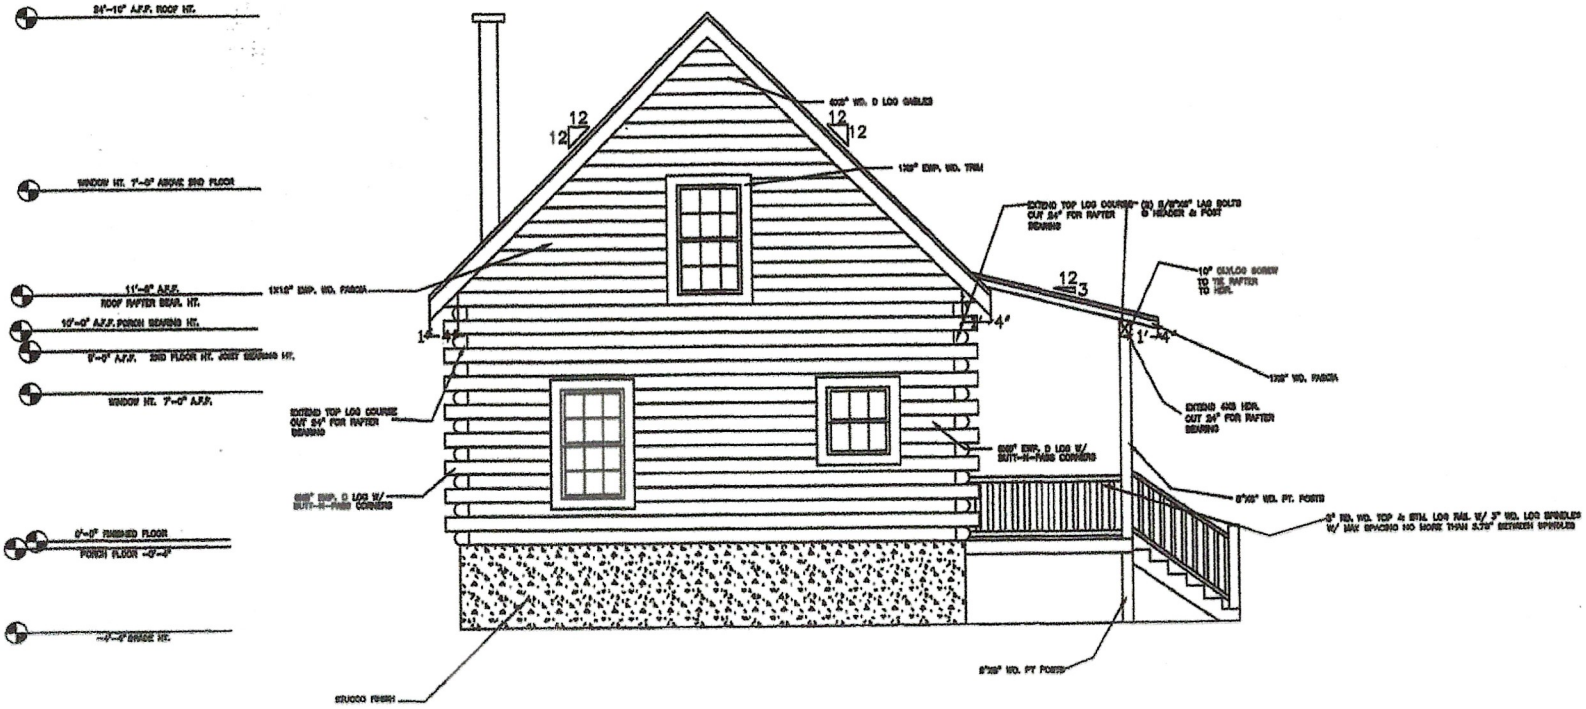

LEFT ELEVATION